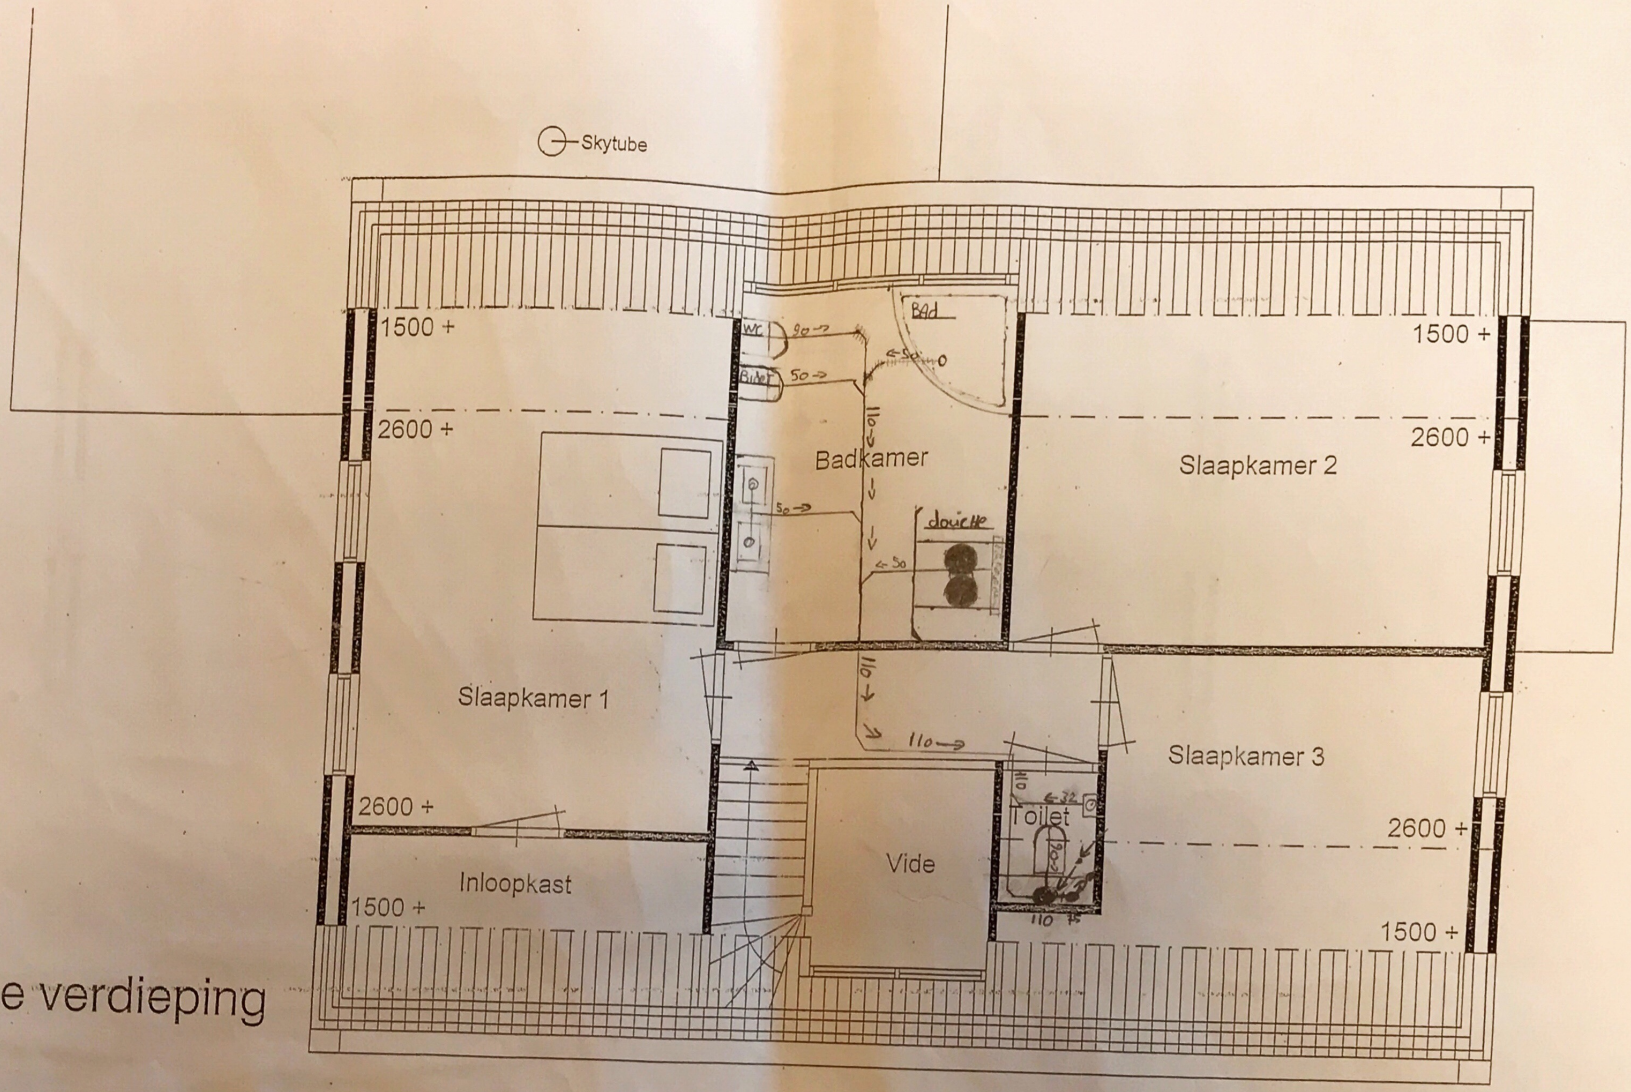

1e verdieping

Markiezaat College	Nobellaan 52 4662 AJ Bergen op Zoom tel.: 0164-28 1709
Leerproject Markiezaat College Villa onderwerp: Gewijzigd:	Tek. nr.: Datum: Schaal: 1:50 Getekend: